

INSTALL 30 PSI
PRESSURE REGULATOR

TOP FEED MANIFOLD

TIGHTLINE, TYP.

AIR RELIEF VALVE, TYP.

M 6 TYP.

BRUSHLINE

4 PRIMARY DRIP FIELD
1776 S.F. DRIP DISPERSAL AREA
9.37 L.F. = 102% OF 4 BEDROOMS

5' MIN.

M

60

HO

HO

















































































































































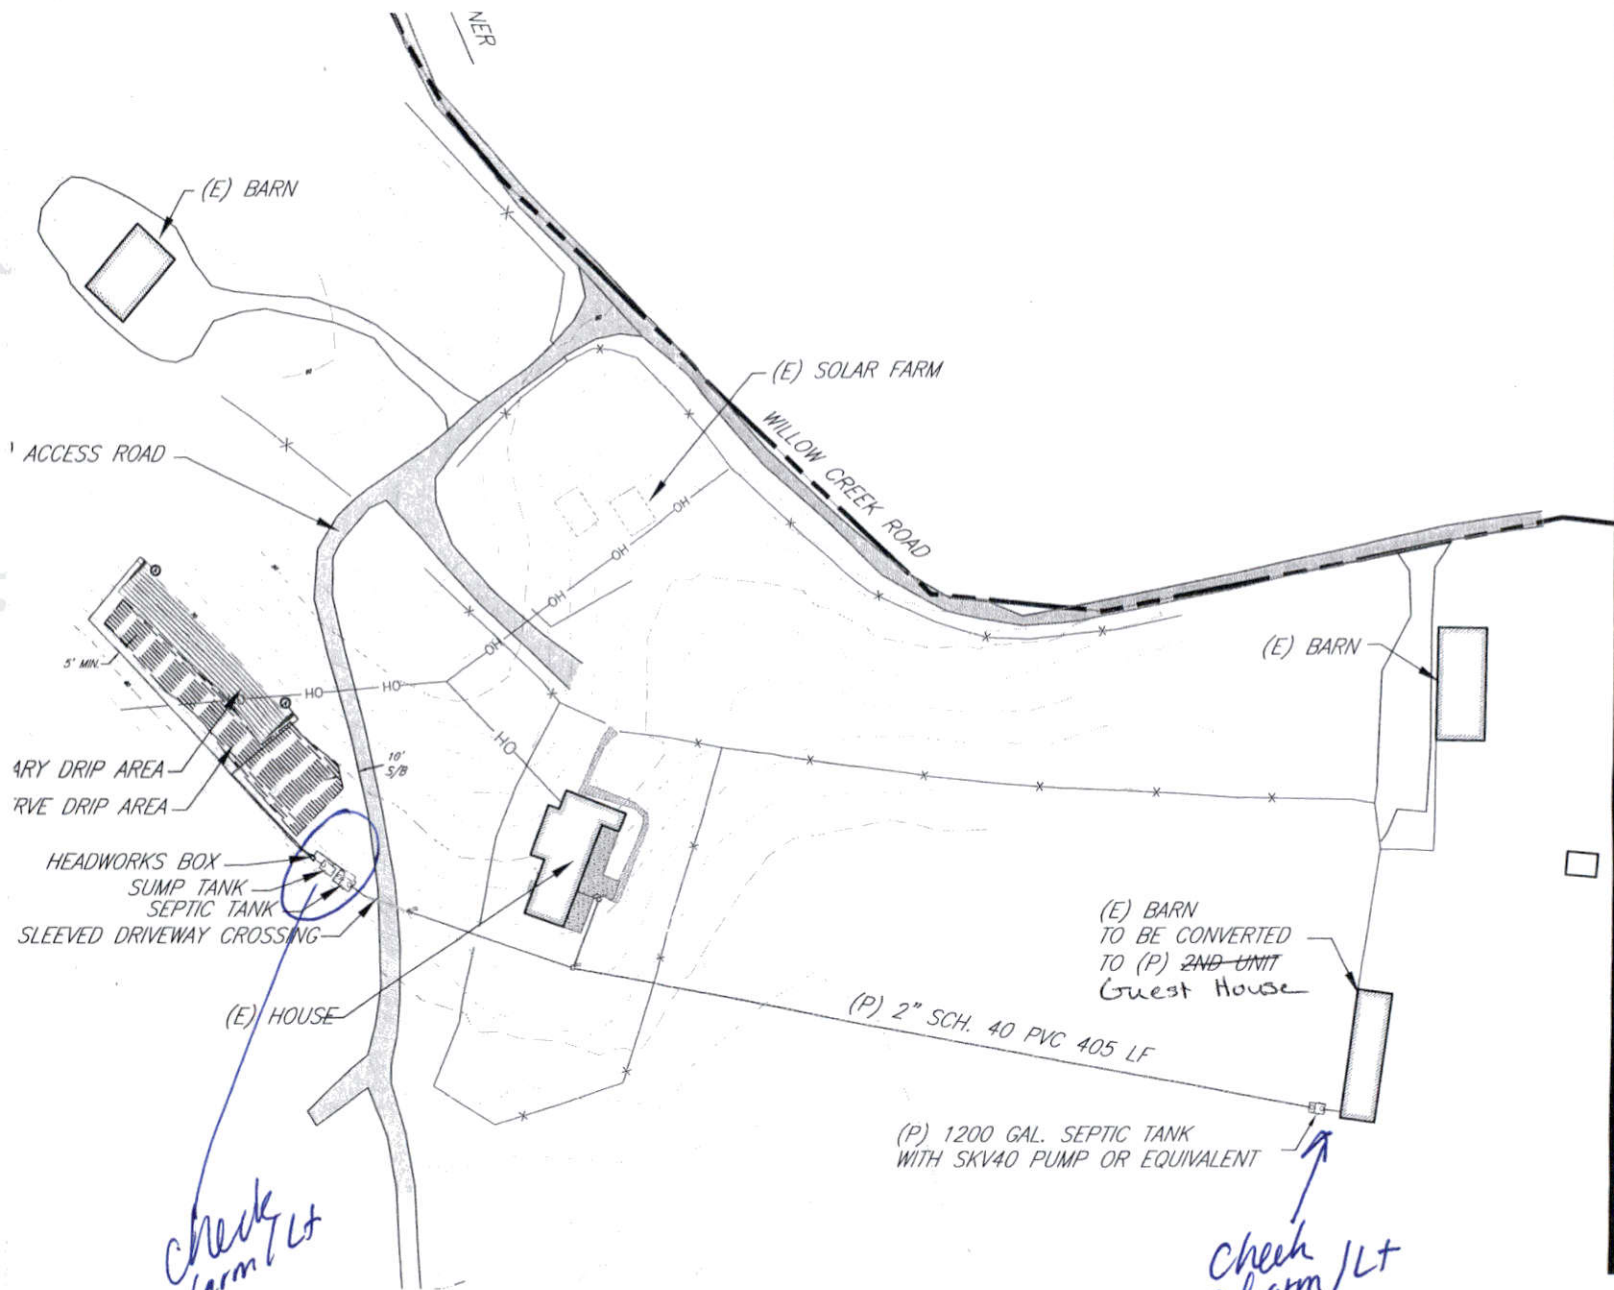

check
alarm/Lt
+
POSE

check
alarm/Lt

2335 Willow Creek
Rd